



PIANTA PROGETTO ARCHITETTONICO GENERALE

Scala 1:50

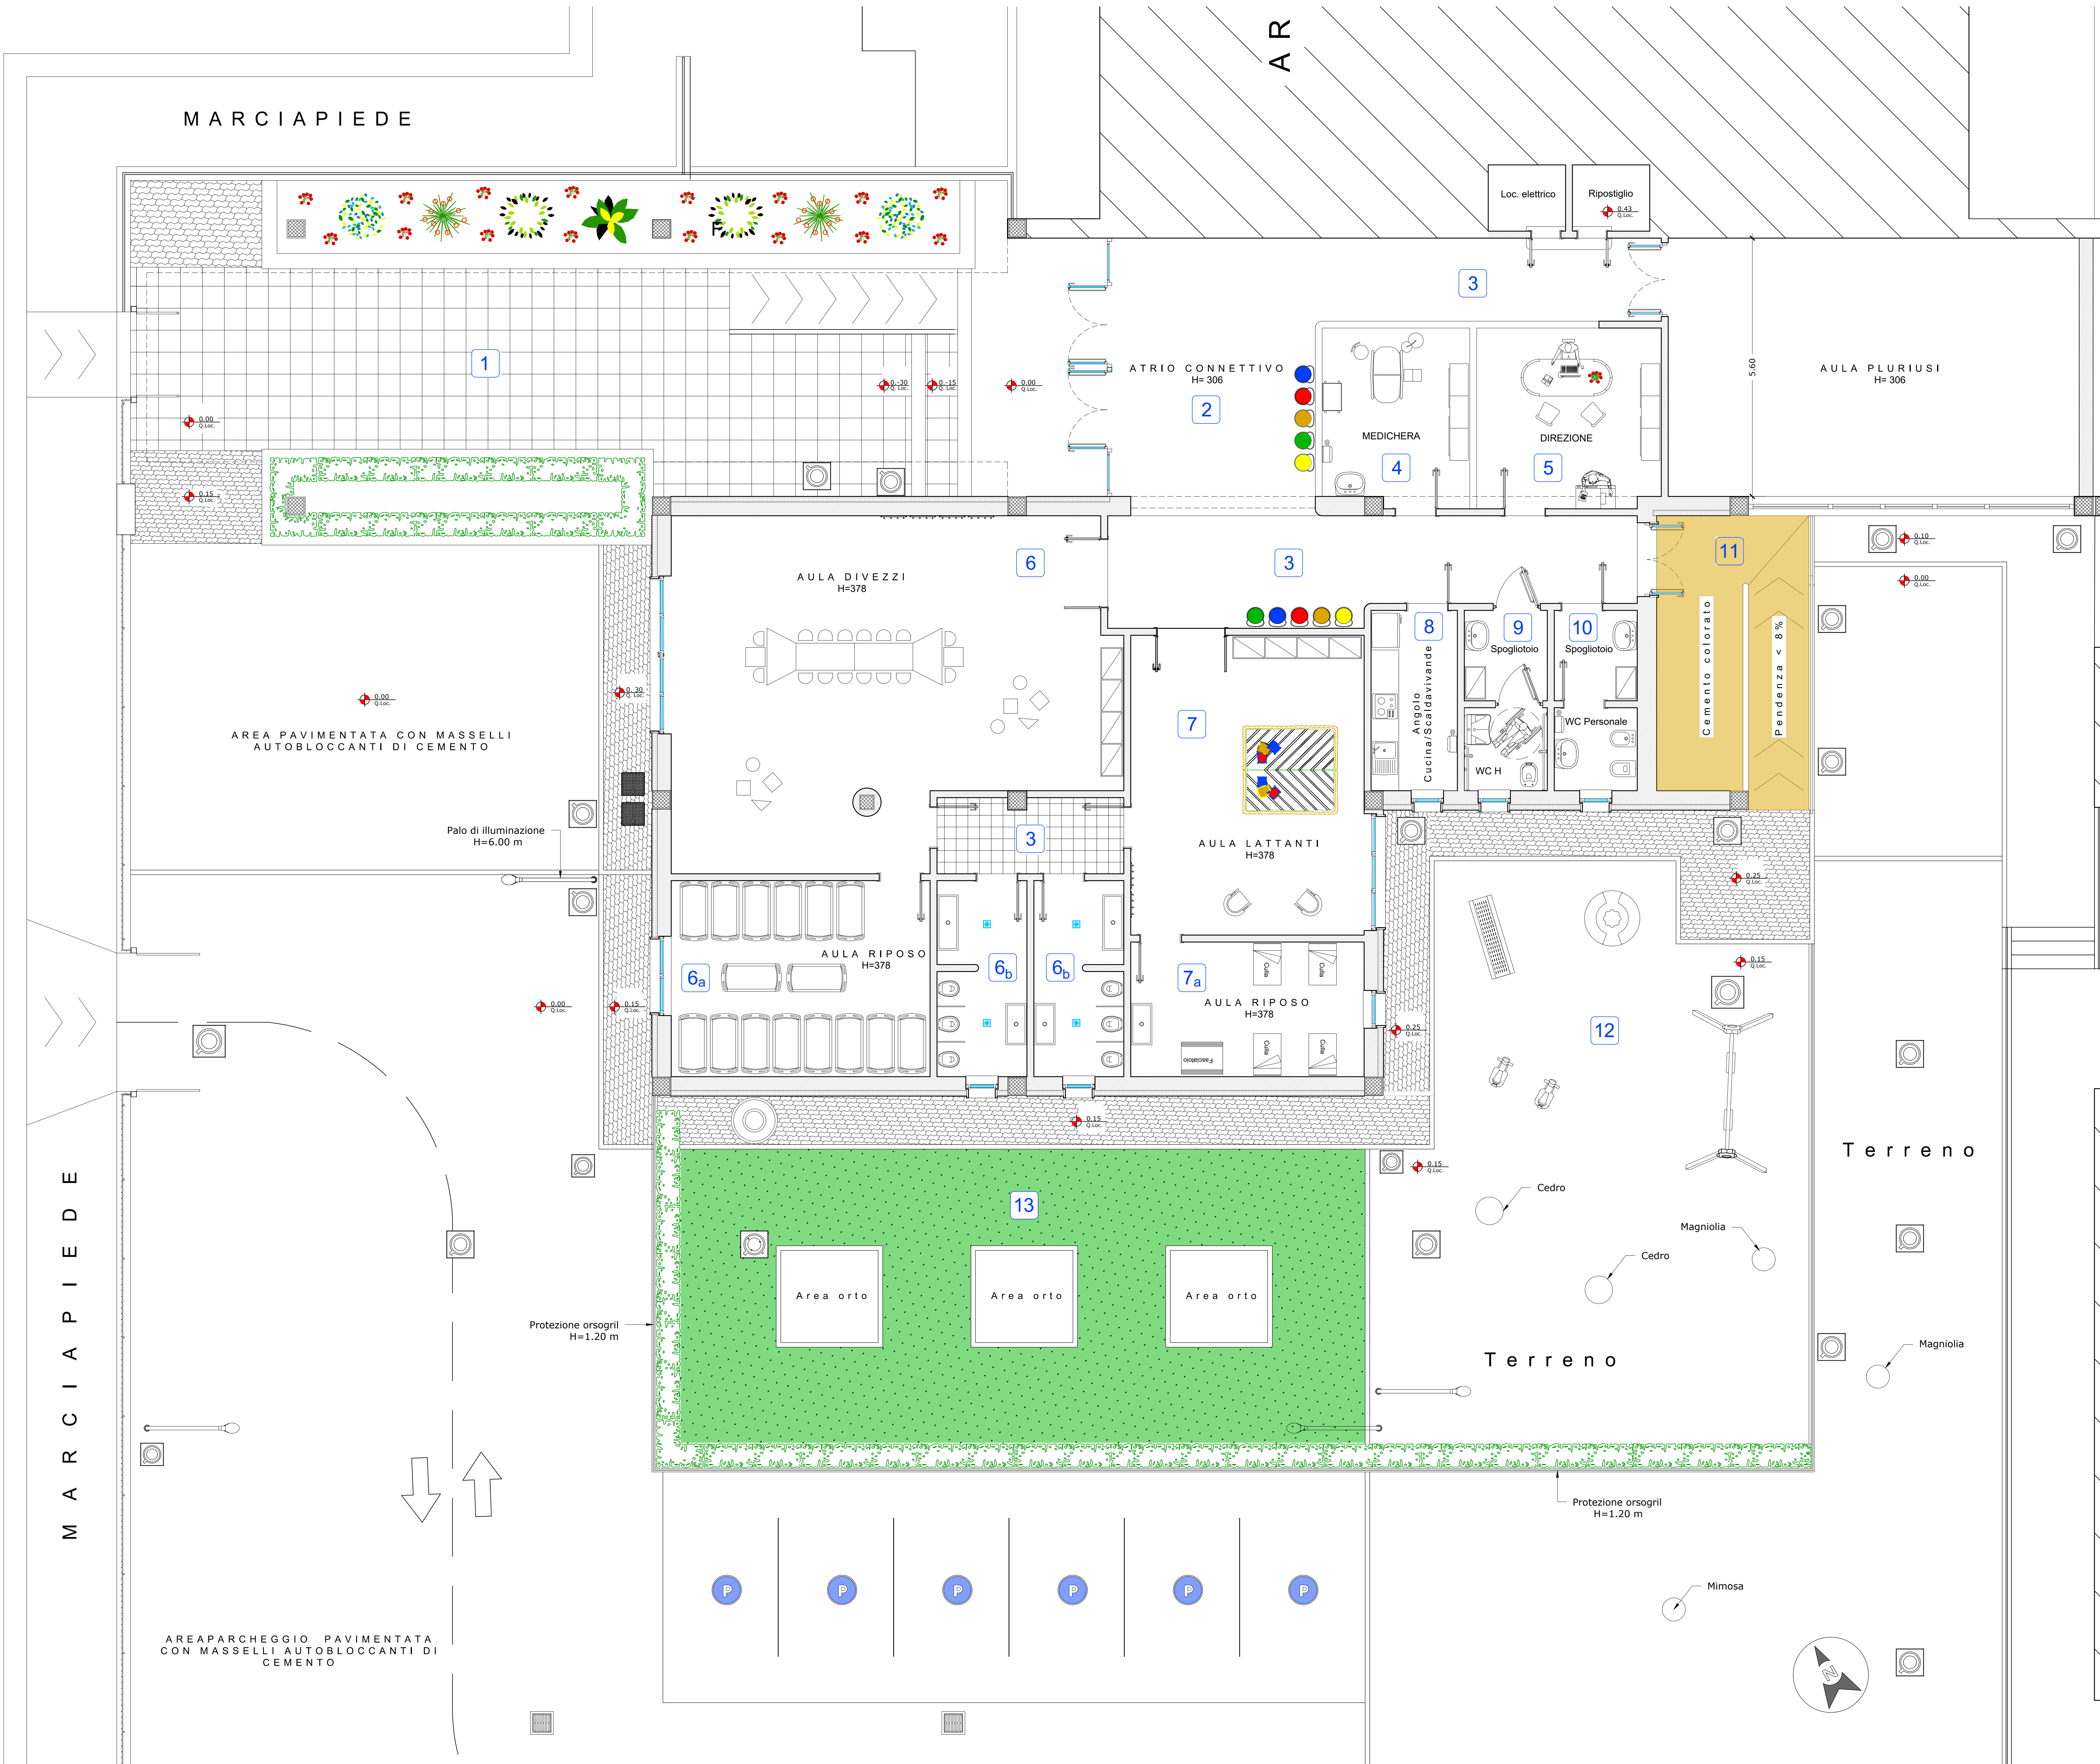

PLANIMETRIA GENERALE DELL'AREA

Scala 1:200

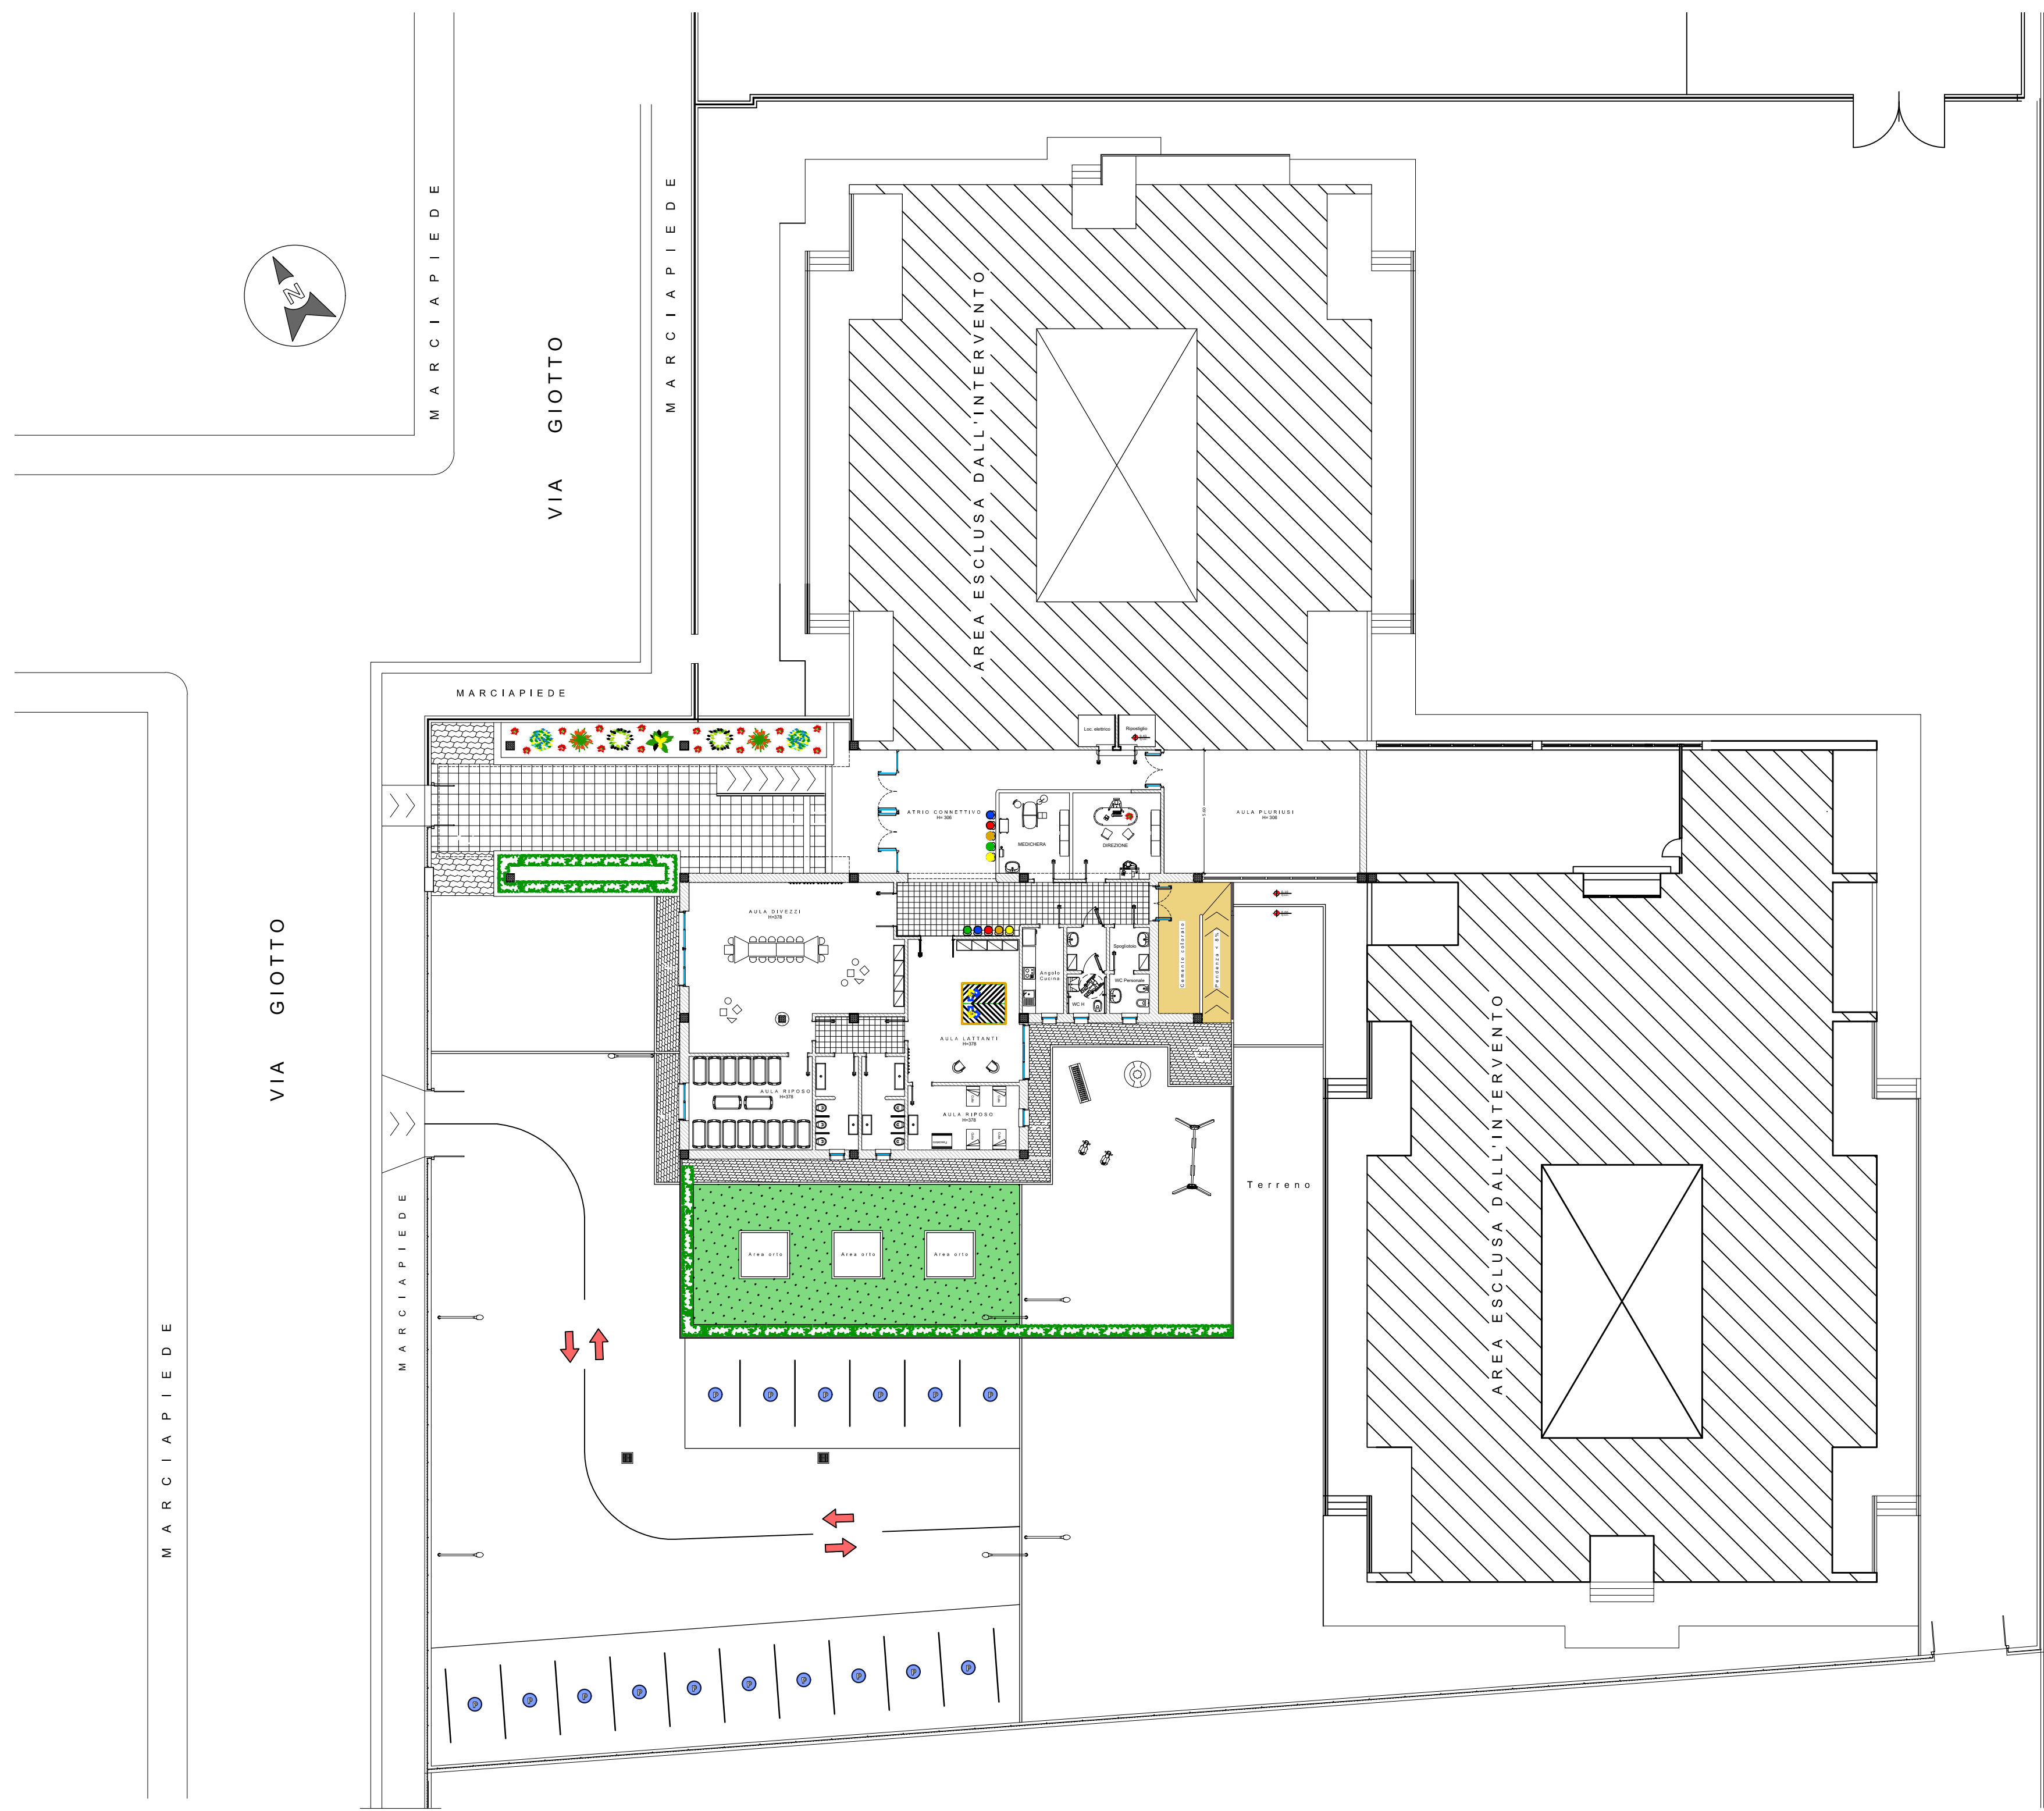

LEGENDA

|    |                  |    |                               |
|----|------------------|----|-------------------------------|
| 1  | INGRESSO COPERTO | 7  | AULA LATTANTI                 |
| 2  | ATRIO CONNETTIVO | 7a | AULA SONNO                    |
| 3  | DISIMPEGNO       | 8  | ANGOLO CUCINA                 |
| 4  | MEDICHERIA       | 9  | SPOGLIATOIO - WC DISABILI     |
| 5  | DIREZIONE        | 10 | SPOGLIATOIO - WC PERSONALE    |
| 6  | AULA DIVEZZI     | 11 | RAMPA DI ACCESSO AREE LUDICHE |
| 6a | AULA SONNO       | 12 | AREA GIOCHI                   |
| 6B | SERVIZI          | 13 | GIARDINO DITATTICO            |



COMUNE DI SANTA MARIA CAPUA VETERE  
PROVINCIA DI CASERTA  
SETTORE TECNICO LAVORI PUBBLICI E MANUTENZIONE

PROGETTO DEFINITIVO-ESECUTIVO



ADEGUAMENTO FUNZIONALE DI UN'ALA SCUOLA D'INFANZIA DI VIA GIOTTO  
(RIONE IACP) ISTITUTO COMPRESORIO R.UCCELLA, DA ADIBIRE A MICRO-NIDO

Elaborato: Progetto Architettonico

PIANTA PIANO RIALZATO

|         |            |             |         |          |           |
|---------|------------|-------------|---------|----------|-----------|
| Tavola: | TG 001A/RA | Scala:      | Autore: | Data:    | Anno 2022 |
| REV.    | DATA       | DESCRIZIONE | AUTORE  | VERIFICA | EMISSIONE |
| A       | 2022       |             |         |          |           |

Timbro e firma:



Progettista:

Architetto Arcangelo Saputo

81019 Poggioreale (CE) - 081-566-0000

TEL. +39 081 566 0000

www.arcangelosaputo.it